

ROMÂNIA
JUDEȚUL DÂMBOVIȚA
PRIMĂRIA COMUNEI RĂZVAD

str. Principală, nr. 350, Răzvad, cod postal 137395
tel: 0245/ 677516, fax: 0245/677530, e-mail: razvad@ejd.ro; primariarazvad@yahoo.com

NR. 6524/07.07.2020


PROCES-VERBAL DE AFIȘARE
Încheiat azi:07.07.2020

Subsemnata Mantea Gabriela, angajată în cadrul compartimentului urbanism, împreună cu Ciobanu Irinel, angajat în cadrul biroului registrul agricol, am afișat la sediul instituției noastre anunțul emis de către Enache Lucian, în calitate de împuternicit al doamnei Constantin Andreea- Elena, în baza Procurii autentificate sub nr. 1091/16.06.2020, a planșei de Reglementări urbanistice-zonificare U3a-3/7 pentru obiectivul **P.U.Z. – CONSTRUIRE LOCUINȚĂ P+M, VULCANIZARE, SERVICE- AUTO, ÎMPREJMUIRE**, pe amplasamentul din **comuna Răzvad, sat Valea Voievozilor, str. Tudor Vladimirescu, nr. 138, jud. Dâmbovița**, conform HCL 94/27.11.2019, teren proprietate particulară în suprafață de 989 mp.

Persoanele interesate să trimită observații/comentarii o pot face în termen de 15 de zile calendaristice de la data anunțului la sediul Primăriei Răzvad, județul Dâmbovița.

Mantea Gabriela

Ciobanu Irinel

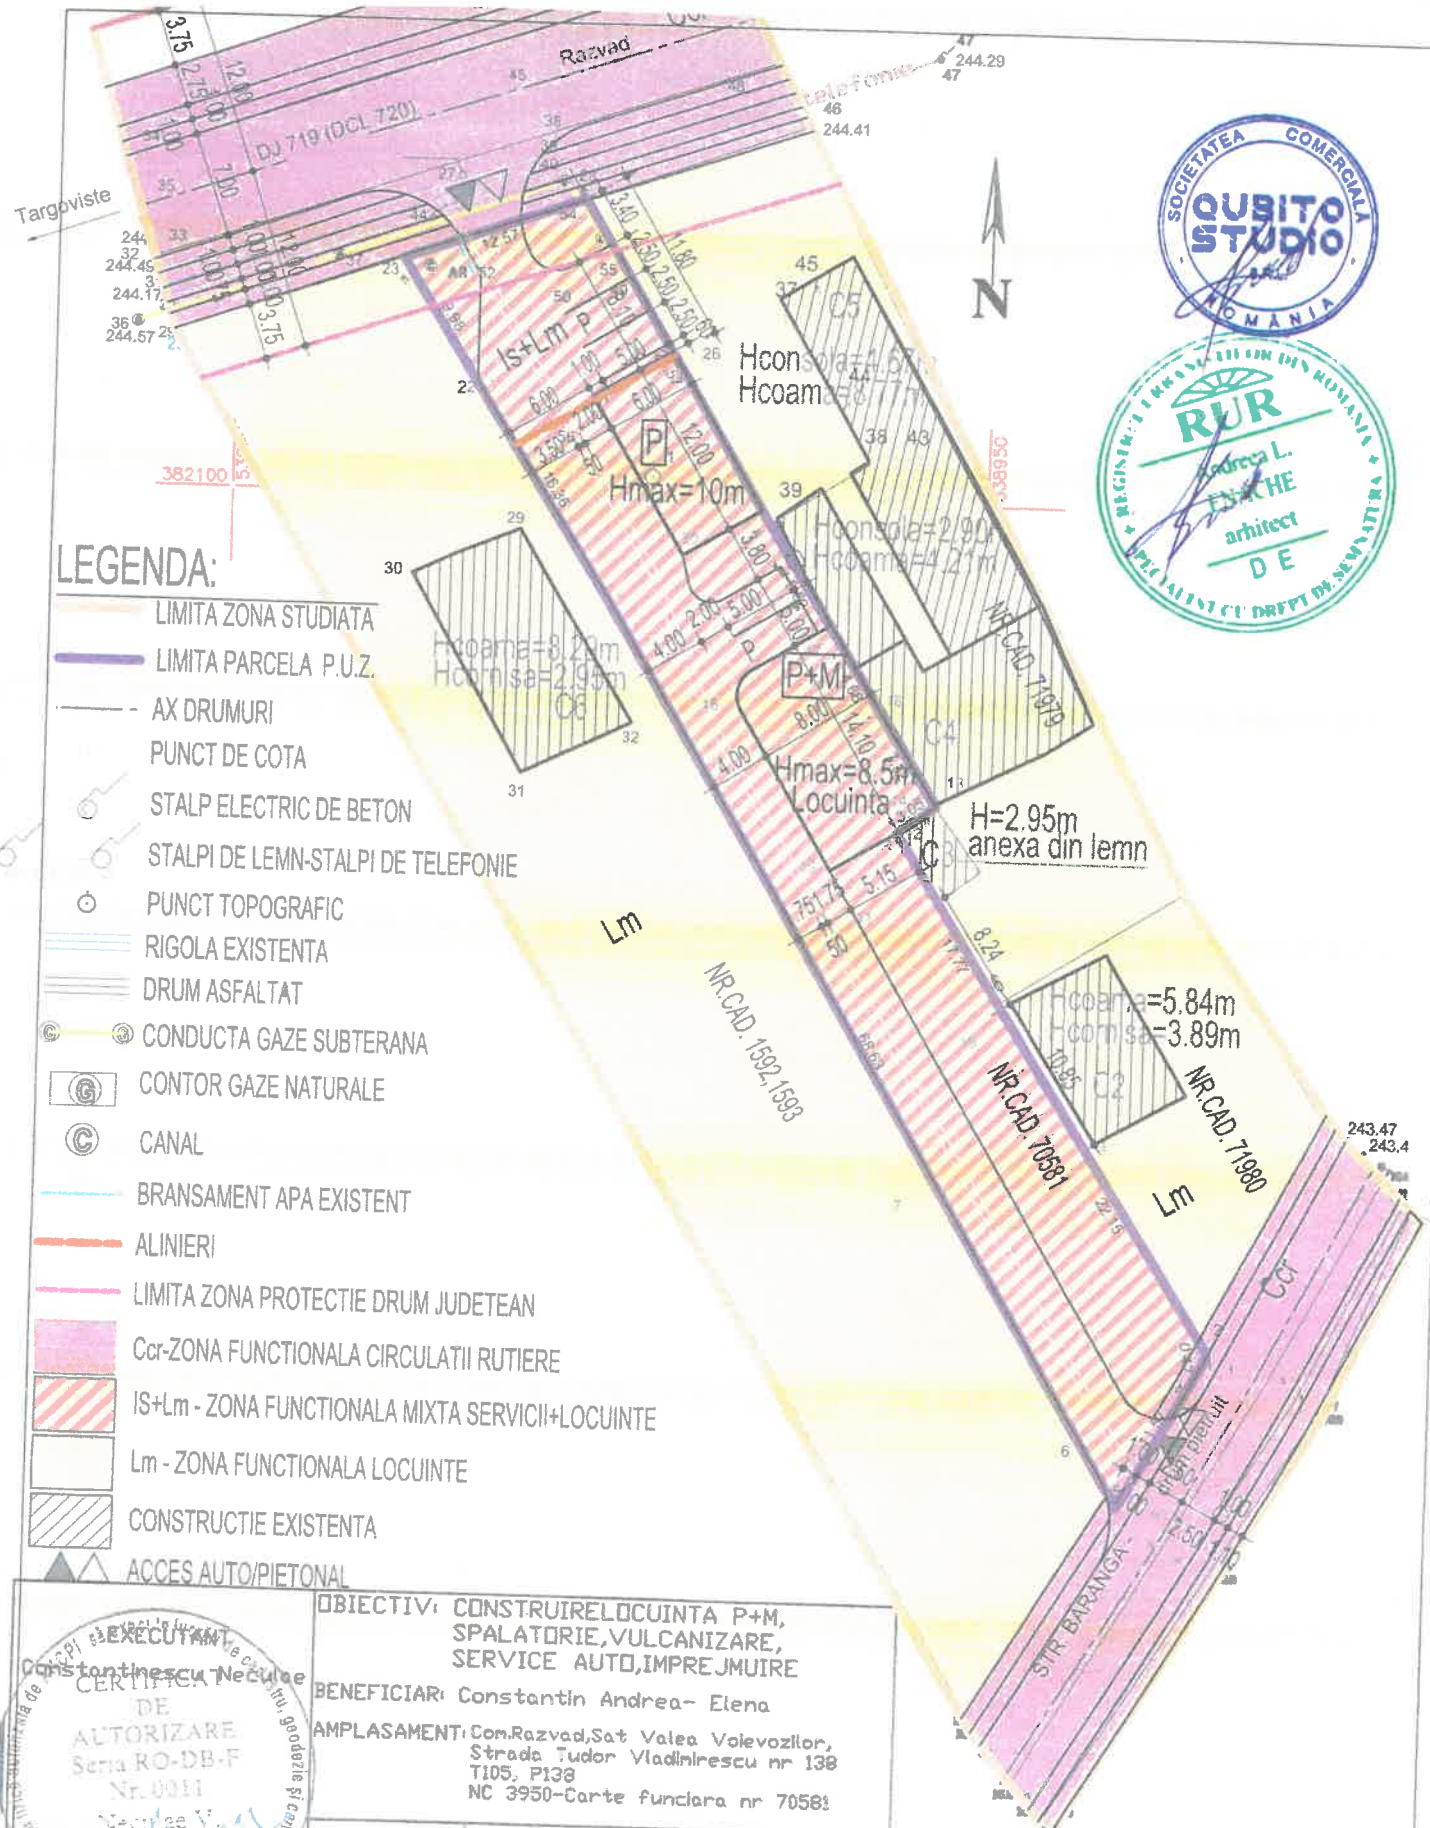

LEGENDA:


- LIMITA ZONA STUDIATA
- LIMITA PARCELA P.U.Z.
- AX DRUMURI
- PUNCT DE COTA
- STALP ELECTRIC DE BETON
- STALPI DE LEMN-STALPI DE TELEFONIE
- PUNCT TOPOGRAFIC
- RIGOLA EXISTENTA
- DRUM ASFALTAT
- CONDUCTA GAZE SUBTERANA
- CONTOR GAZE NATURALE
- CANAL
- BRANSAMENT APA EXISTENT
- ALINIERI
- LIMITA ZONA PROTECTIE DRUM JUDETEAN
- Ccr-ZONA FUNCTIONALA CIRCULATII RUTIERE
- IS+Lm - ZONA FUNCTIONALA MIXTA SERVICII+LOCUINTE
- Lm - ZONA FUNCTIONALA LOCUINTE
- CONSTRUCTIE EXISTENTA
- ACCES AUTO/PIETONAL




OBIECTIV: CONSTRUIRELOCUINTA P+M, SPALATORIE,VULCANIZARE, SERVICE AUTO,IMPREJMUIRE BENEFICIAR: Constantin Andreea- Elena AMPLASAMENT: Com.Razvad,Sat Valea Voievozilor, Strada Tudor Vladimirescu nr 138, T105, P138 NC 3950-Carte funciara nr 70581	
Scara 1:500	PLAN DE SITUATIE
Data 03.11.2019	Proiectie Stereo 70 Sistem de referinta Marea Neagra

POT MIN= 3.08%
 CUT MIN=0.03
 POT MAX= 18.6%
 CUT MAX=0.28


Prezentul document receptionat este valabil în soția recepției verbale nr. 2290/da	S.C. QUBITO STUDIO S.R.L. C.U.I. 41332244		DENUMIRE: P.U.Z construire locuinta P+M, Spalatorie, Vulcanizare, Service auto AMPLASAMENT: Valea Voievozilor.com Razvad, str.T.Vladimirescu nr138.T105.P138 BENEFICIAR: CONSTANTIN ANDREEA - ELENA	
	SEF PROIECT: Arh. ENACHE ANDREEA	Scara 1/500	Titlu planșe: REGLEMENTARI URBANISTICE -ZONIFICARE-	Nr. pr. 1/2019
	PROIECTAT: Arh. ENACHE ANDREEA	Data: 06.2020	Indicativ pl. 19 2020	Faza P.U.Z.
REDACTAT: Arh. ENACHE ANDREEA			Nr. pl. 30	

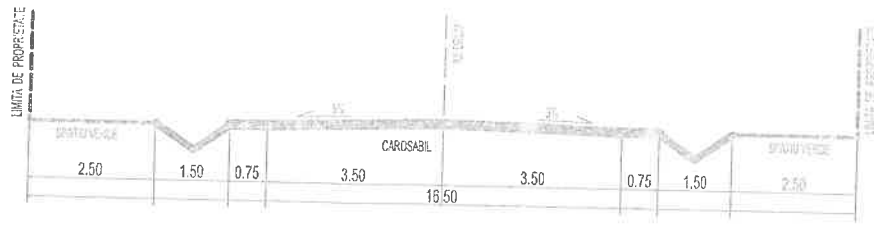

PROFIL EXISTENT A-A DRUM JUDETEAN 719 SCARA 1/150

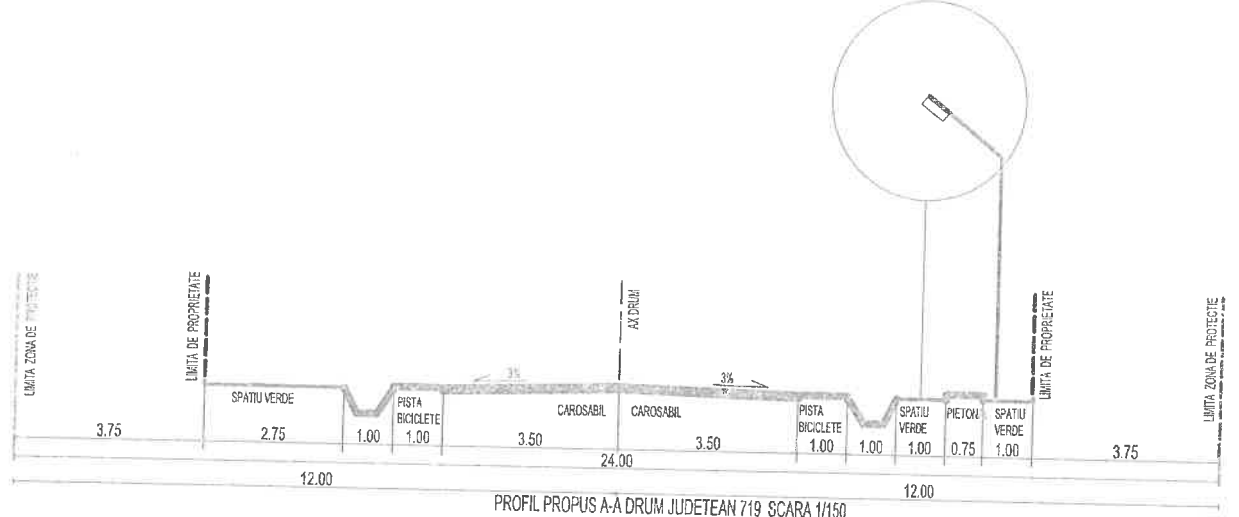


PROFIL PROPUS A-A DRUM JUDETEAN 719 SCARA 1/150

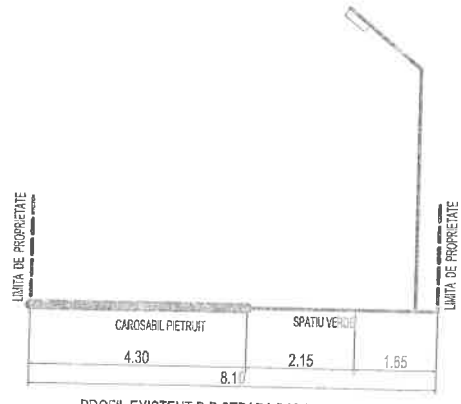


PROFIL EXISTENT B-B STRADA BARANGA SCARA 1/150




PROFIL PROPUS C-C DRUM IN INCINTA SCARA 1/150

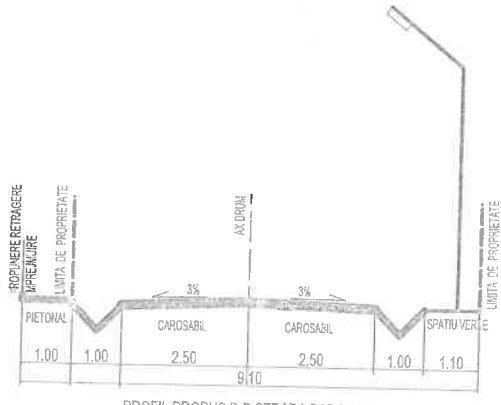

PROFIL PROPUS B-B STRADA BARANGA SCARA 1/150

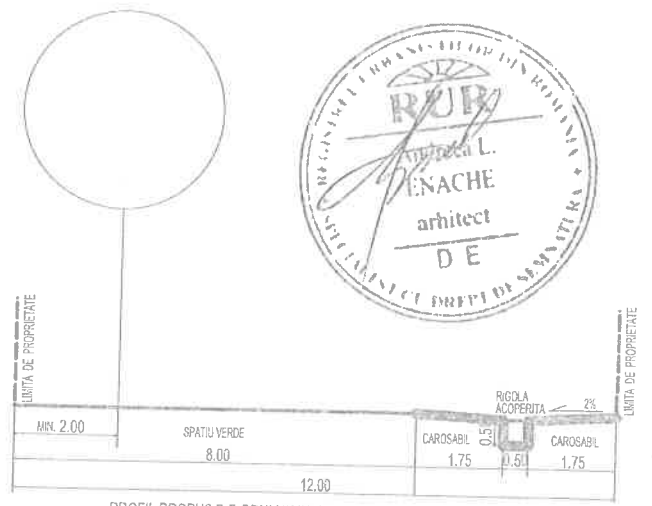

PROFIL PROPUS D-D DRUM IN INCINTA SCARA 1/150

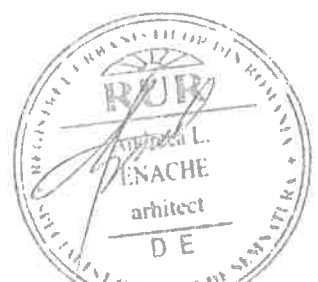

S.C. QUBITO STUDIO S.R.L.		DENUMIRE: P.U.Z. construieste locuinta P+M, Spalatorie, Vulcanizare, Service auto	
C.U.I. 41332244		AMPLASAMENT: Valea Voievozitor, com Razvad, str. T. Vladimirescu nr138, T105, P138	
SEF PROIECT: Arh. ENACHE ANDREEA		BENEFICIAR: CONSTANTIN ANDREEA - ELENA	
PROIECTAT: Arh. ENACHE ANDREEA		Scara 1/150	Titlu plansei Nr. pr. 1/2019
REVISAT: Arh. ENACHE ANDREEA		REGLEMENTARI EDILITARE PROFILE STRADALE	Faza P.U.Z.
Data 06.2020		Indicativ pl. U41	Nr. pl. 6/7